

**Projekttitle: Lübeck, B-Plan 22.06.00 Moislinger Allee**

Projektnummer: 23-506

Auftraggeber: BPD Immobilienentwicklung GmbH

**Legende**

 Hauptgebäude



**Flächen für den Gemeinbedarf (§ 9 Abs. 1 Nr. 11 BauNVO)**

 Flächen für den Gemeinbedarf  
 Sozialer Bedarf

**Verkehrsflächen (§ 9 Abs. 1 Nr. 11 BauNVO)**

 Öffentliche Straßen  
 Straßenbegrenzung

**Pegelbereich  
mALP  
in dB**

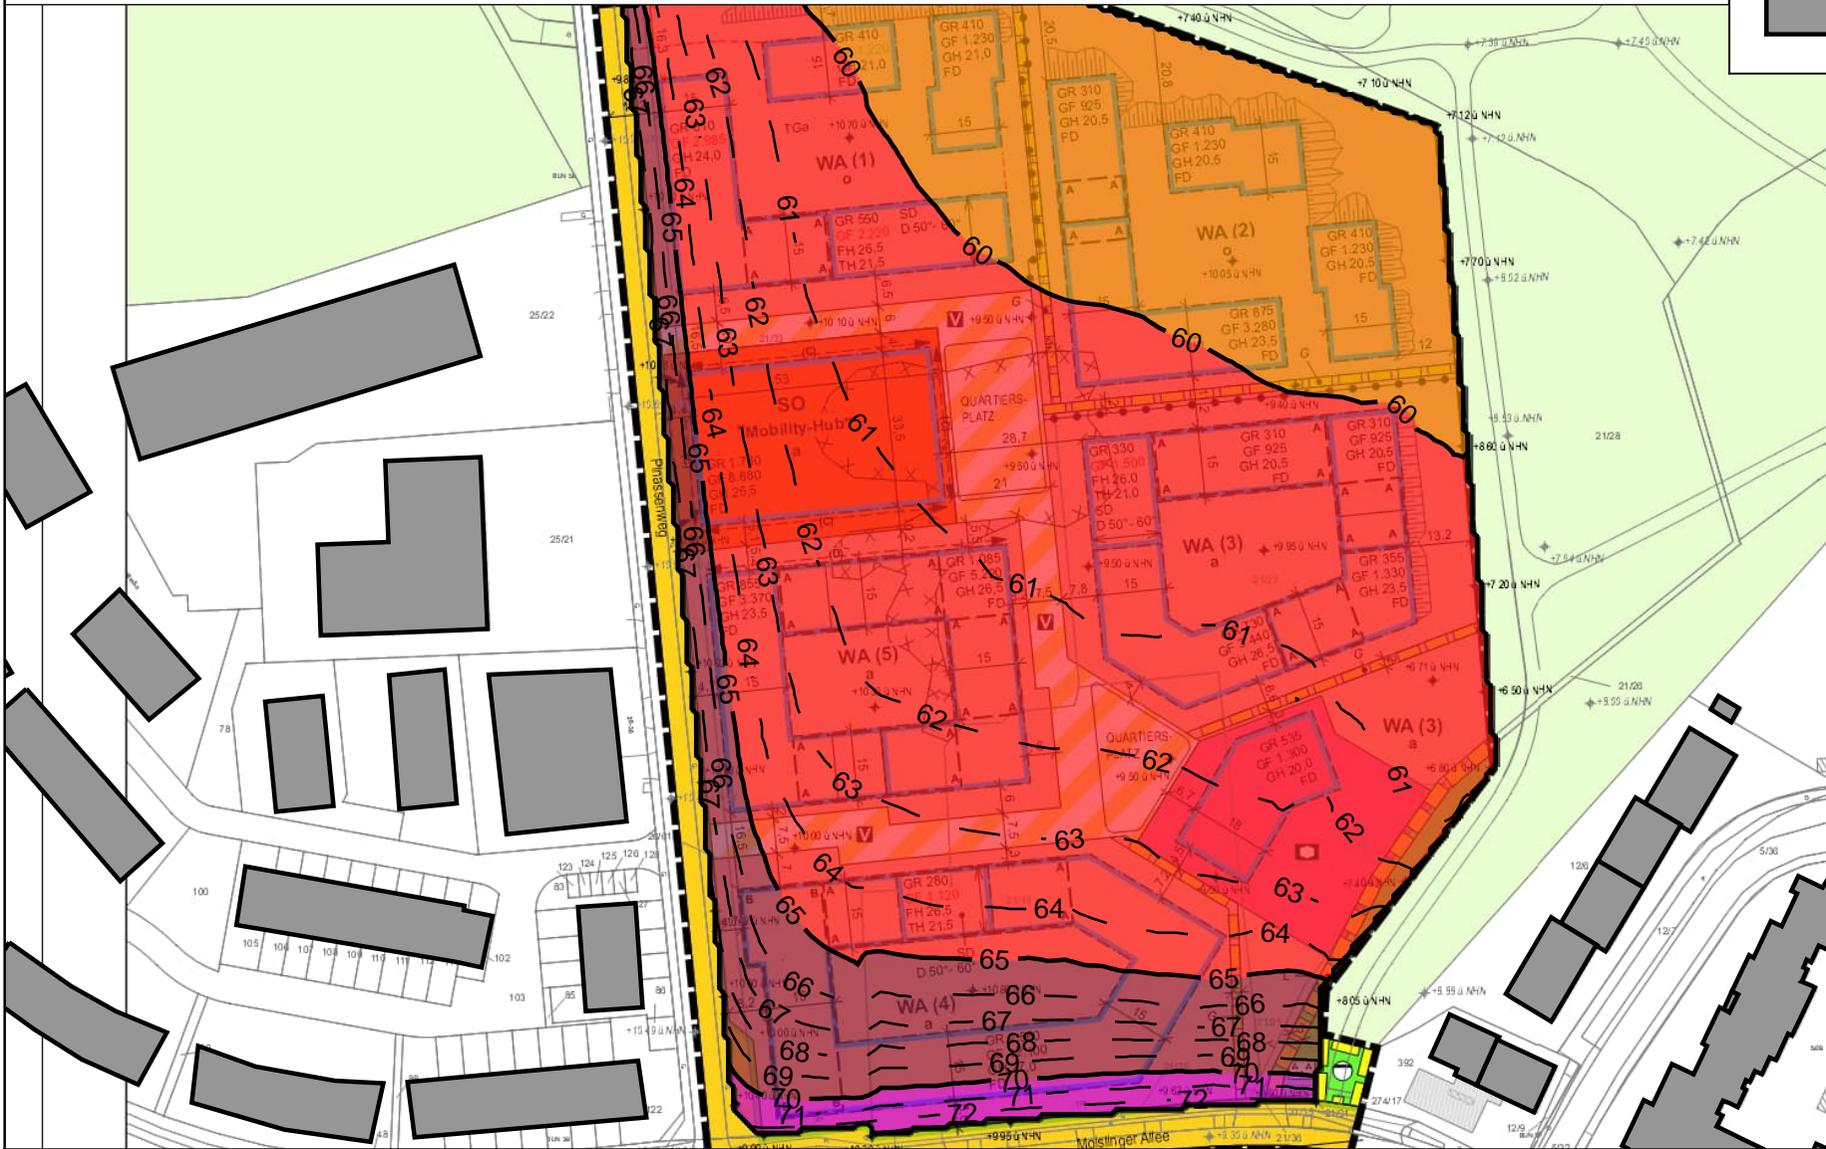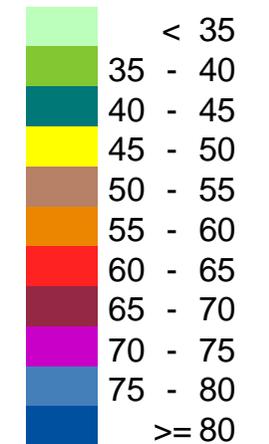

**Anlage 1: Übersicht maßgebliche Außenlärmpegel**

Zeitraum:

Höhe: 4 m

Maßstab:

